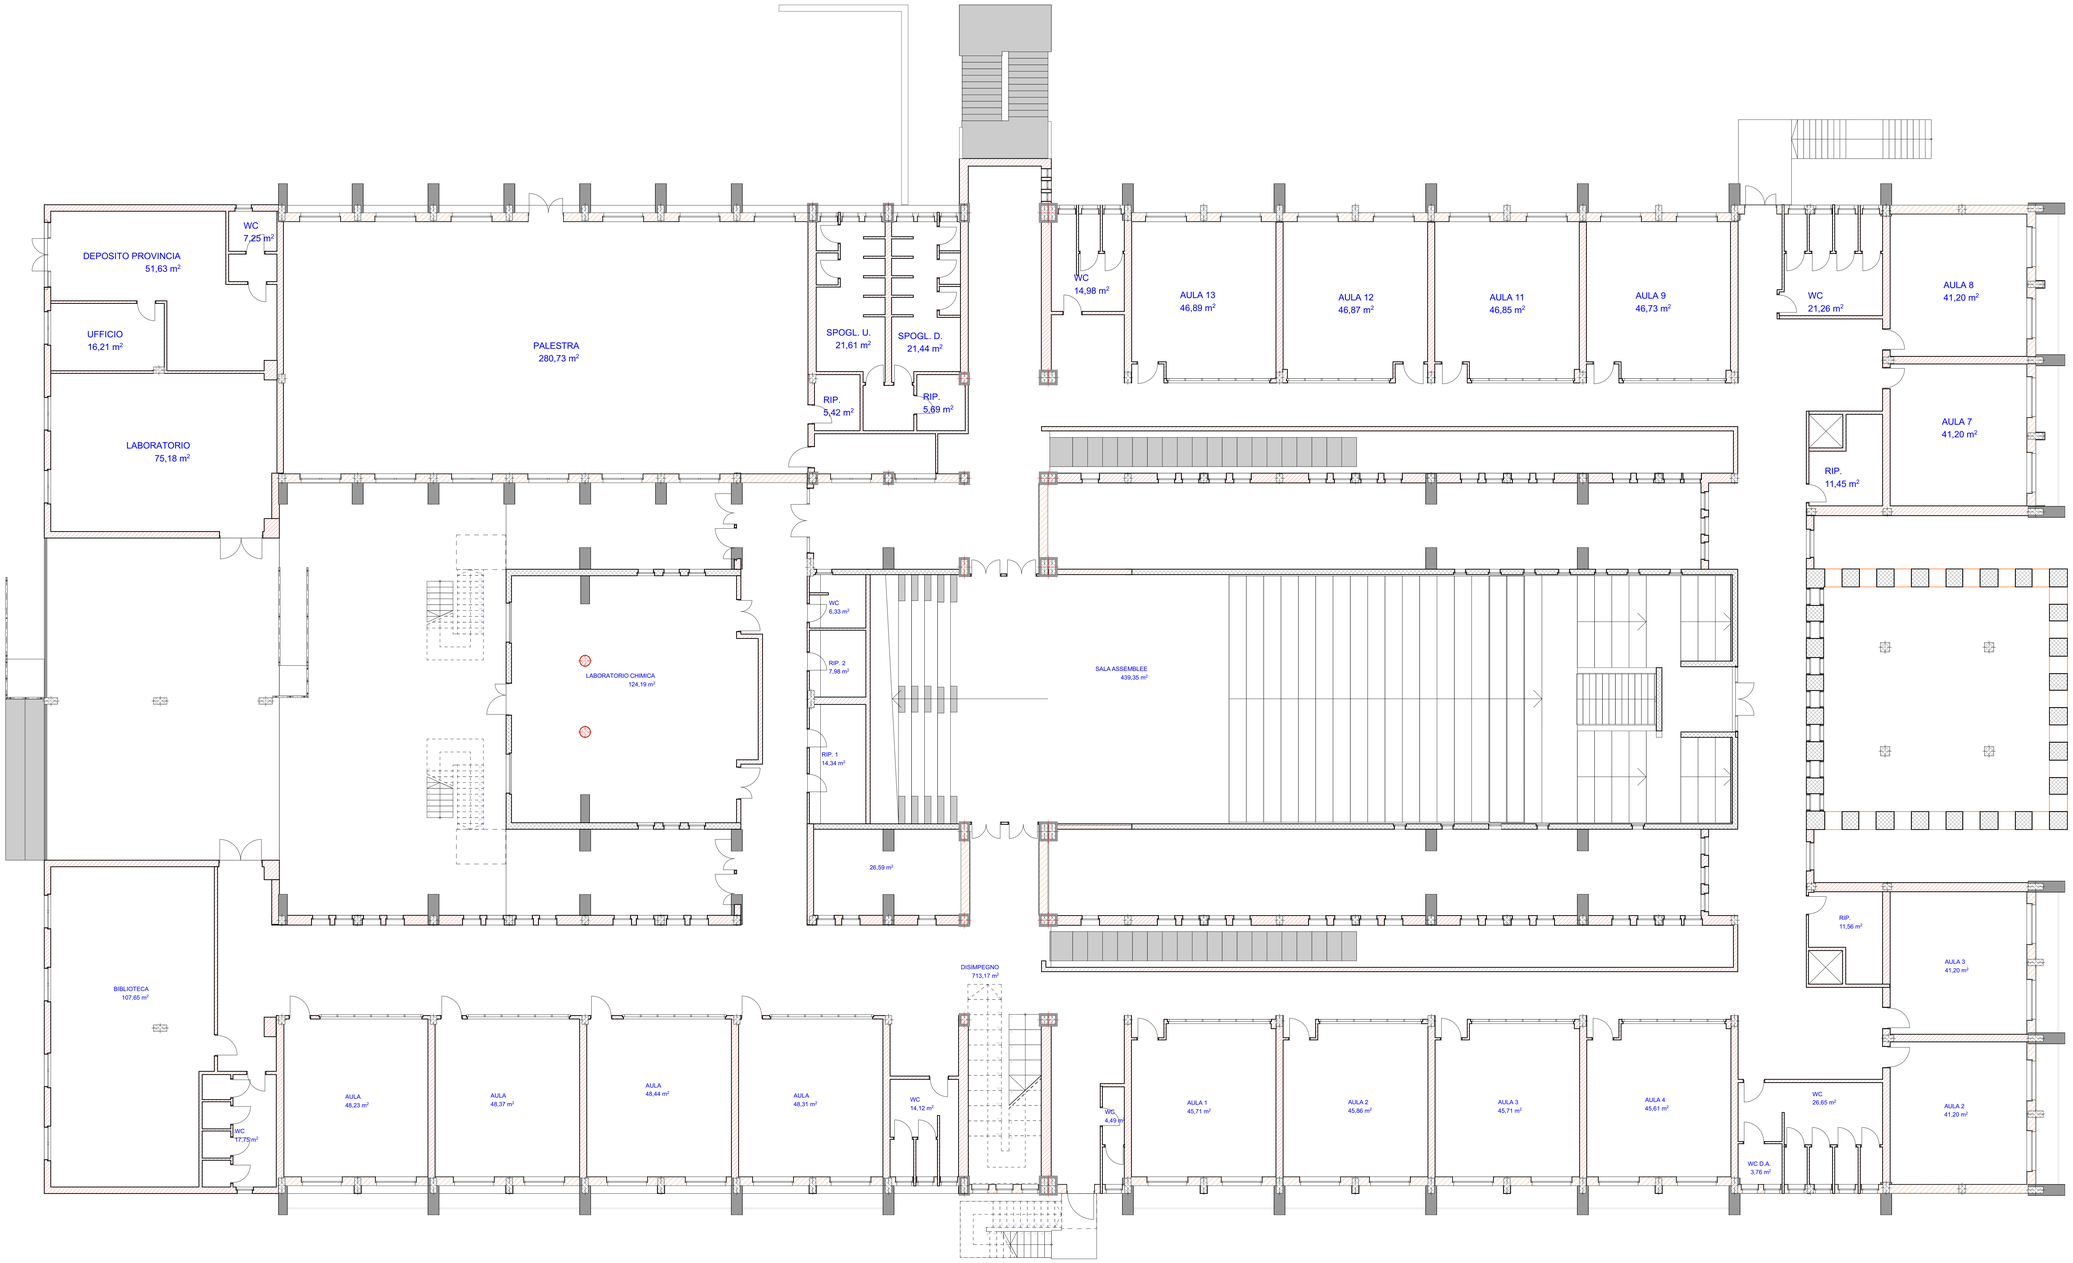
DEPOSITO PROVINCIA
51,63 m²
WC
7,25 m²
UFFICIO
16,21 m²
LABORATORIO
75,18 m²
PALESTRA
280,73 m²
SPOGL. U.
21,61 m²
SPOGL. D.
21,44 m²
RIP.
5,42 m²
RIP.
5,89 m²
WC
14,98 m²
AULA 13
46,89 m²
AULA 12
46,87 m²
AULA 11
46,85 m²
AULA 9
46,73 m²
WC
21,26 m²
AULA 8
41,20 m²
AULA 7
41,20 m²
RIP.
11,45 m²
WC
6,33 m²
RIP. 2
7,98 m²
RIP. 1
14,34 m²
LABORATORIO CHIMICA
124,19 m²
SALA ASSEMBLEE
439,35 m²
26,59 m²
BIBLIOTECA
107,65 m²
WC
17,75 m²
AULA
48,23 m²
AULA
48,37 m²
AULA
48,44 m²
AULA
48,31 m²
WC
14,12 m²
DISIMPEGNO
713,17 m²
WC
4,49 m²
AULA 1
45,71 m²
AULA 2
45,86 m²
AULA 3
45,71 m²
AULA 4
45,61 m²
WC D.A.
3,76 m²
WC
26,65 m²
RIP.
11,56 m²
AULA 3
41,20 m²
AULA 2
41,20 m²